
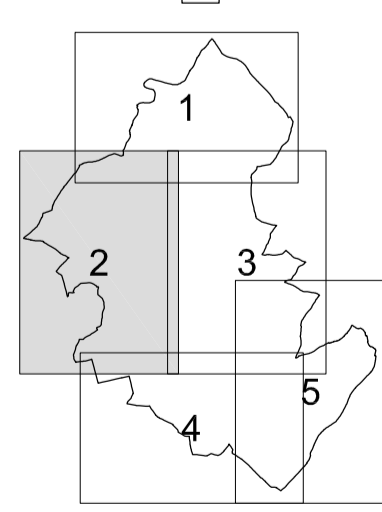


**LEGENDE**

- A4 SERVITUDES CONCERNANT LES TERRAINS RIVERAINS DES COURS D'EAU NON DOMANIAUX OU COMPRIS DANS L'EMPREINTE DE CES COURS D'EAU
- AC1 SERVITUDES DE PROTECTION DES MONUMENTS HISTORIQUES
- AC2 SERVITUDES DE PROTECTION DES SITES ET MONUMENTS NATURELS
- AC3 SERVITUDES CONCERNANT LES RESERVES NATURELLES
- AR3 SERVITUDES CONCERNANT LES MAGASINS A POUDRE DE L'ARMEE ET DE LA MARINE
- SERVITUDES RESULTANT DE L'INSTALLATION DE PERIMETRES  
AS1 DE PROTECTION DES EAUX DESTINEES A LA CONSOMMATION HUMAINE ET DES EAUX MINERALES
- EL7 SERVITUDES D'ALIGNEMENT
- I3 SERVITUDES RELATIVES A L'ETABLISSEMENT DES CANALISATIONS DE DISTRIBUTION ET DE TRANSPORT DE GAZ
- I4 SERVITUDES RELATIVES A L'ETABLISSEMENT DES CANALISATIONS ELECTRIQUES
- SERVITUDES RELATIVES AUX TRANSMISSIONS RADIOELECTRIQUES CONCERNANT LA PROTECTION DES CENTRES DE RECEPTION CONTRE LES PERTURBATIONS ELECTROMAGNETIQUES
- SERVITUDES RELATIVES AUX TRANSMISSIONS RADIOELECTRIQUES CONCERNANT LA PROTECTION CONTRE LES OBSTACLES DES CENTRES D'EMISSION ET RECEPTION EXPLOITES PAR L'ETAT
- SERVITUDES RELATIVES AUX COMMUNICATIONS TELEPHONIQUES ET TELEGRAPHIQUES, CONCERNANT L'ETABLISSEMENT, L'ENTRETIEN ET LE FONCTIONNEMENT DES LIGNES ET DES INSTALLATIONS DE TELECOMMUNICATION
- T1 SERVITUDES RELATIVES AUX CHEMINS DE FER
- T4 SERVITUDES AERONAUTIQUES, SERVITUDES DE BALISAGE (AERODROMES CIVILS ET MILITAIRES)
- T5 SERVITUDES AERONAUTIQUES DE DEGAGEMENT (AERODROMES CIVILS ET MILITAIRES)
- PM1 SERVITUDE RESULTANT DES PLANS DE PREVENTION DES RISQUES NATURELS PREVISIBLES

**5-b.2  
PLAN 2**

DEPARTEMENT DES DEUX SEVRES  
COMMUNAUTE DE COMMUNES DU THOUARSAIS  
COMMUNE DE MAUZÉ THOUARSAIS  
1 2 3 4 5

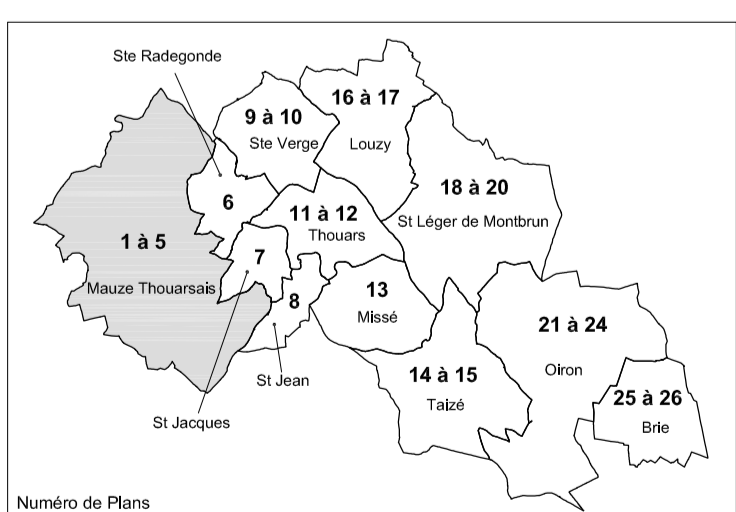

**PLAN LOCAL D'URBANISME  
PLAN DES SERVITUDES  
D'UTILITE PUBLIQUE**  
Echelle 1/5000

P.O.S./P.L.U.	PRESCRIT	PROJET ARRETE	APPROUVE
REVISION POS / PLU EQUILIBRATION (ET LEGEN & TAZSE)	Le 10 / 07 / 2003		Le 20 / 07 / 2006
ELABORATION (ORDON) (BRRE)	Le 21 / 01 / 2004 Le 20 / 01 / 2005	Le 15 / 12 / 2005	
MISE A JOUR concernant les servitudes d'alignement : 01/09/2005 MISE A JOUR concernant les servitudes de balisage (aerodromes) : 15/03/2005 MISE A JOUR concernant les servitudes de dégagement (aerodromes) : 15/03/2005 MISE A JOUR concernant les servitudes de balisage de la ZPPAUP de Thouars : 29/05/2005 Mise MODIFICATION : 18/02/2009 2ème MODIFICATION : 09/09/2010 Mise REVISION SUPPLEMENTAIRE : 16/01/2011 MODIFICATION SUPPLEMENTAIRE : 16/11/2010 MISE A JOUR concernant la suppression de la servitude A43 qui a été rétroactivée : 03/02/2011 DECLARATION D'UTILITE PUBLIQUE relative mise en compatibilité : 12/06/2011	3ème MODIFICATION : 06/01/2011 3ème REVISION SUPPLEMENTAIRE : 03/03/2011		
VICÉ-PRÉSIDENT A LA DISPOSITION COMMUNICATIVE	Président de la Communauté de Communes		